



Типовой поперечный поперечный профиль 1-1 м 1:100
Улицы местного значения (улицы в жилой застройке)

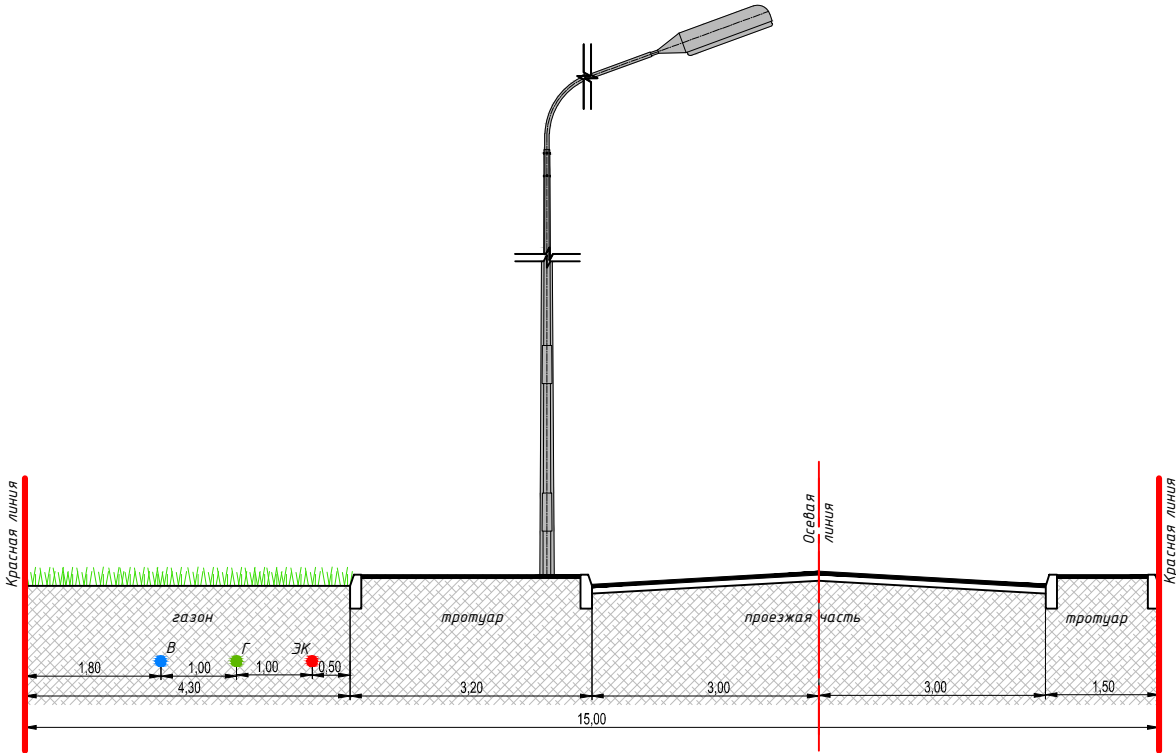


Типовой поперечный поперечный профиль 3-3 м 1:100
Основной проезд

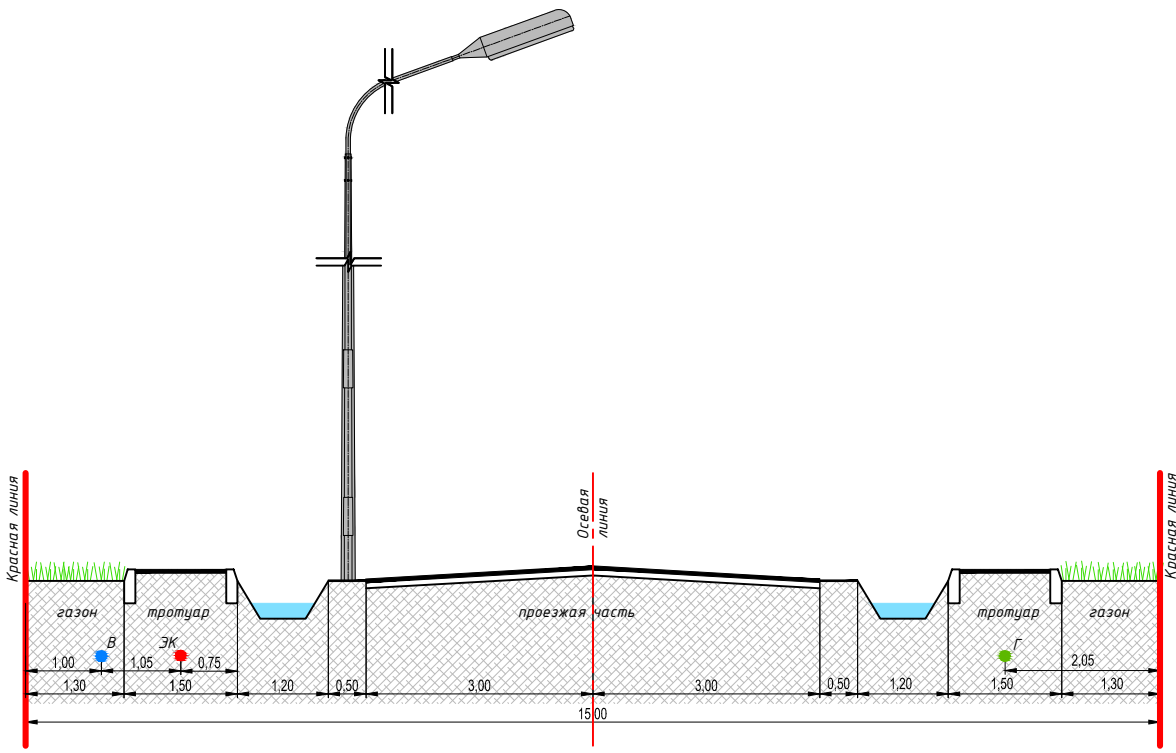


Инженерные сети:
ЭК - кабельная линия электропередачи
Г - газопровод
В - водопровод

Типовой поперечный поперечный профиль 2-2 м 1:100
Улицы местного значения (улицы в жилой застройке)

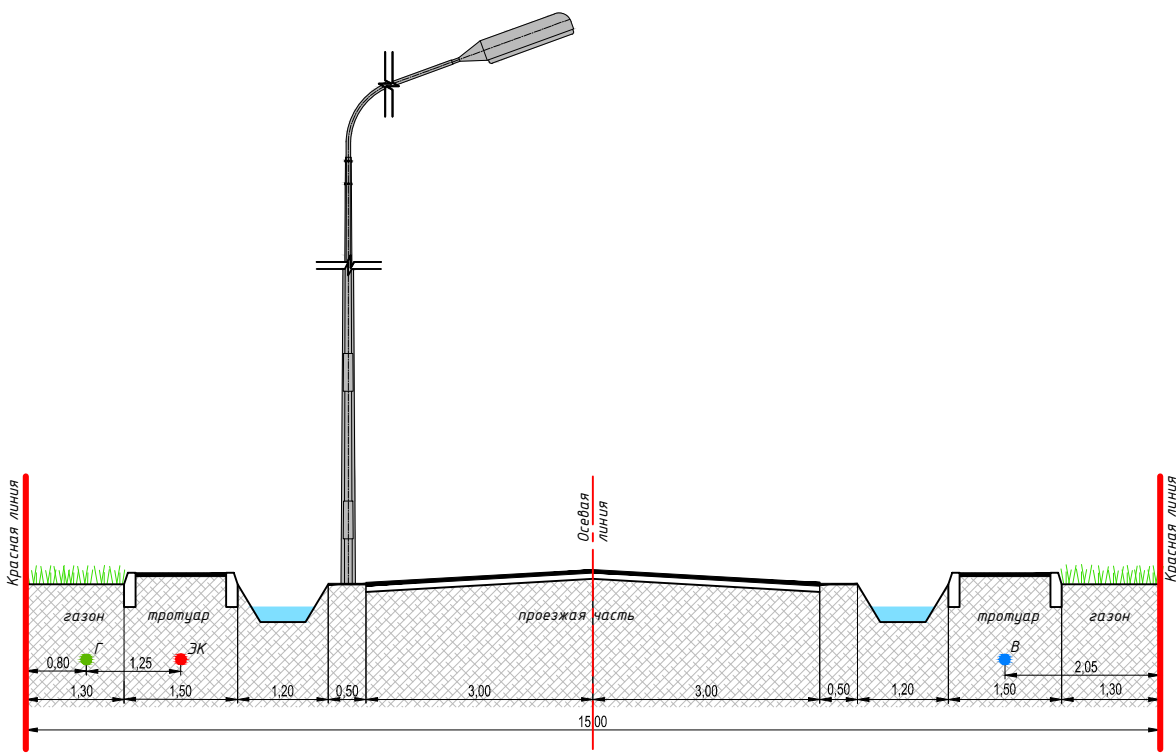

Типовой поперечный поперечный профиль 4-4 м 1:100
Основной проезд

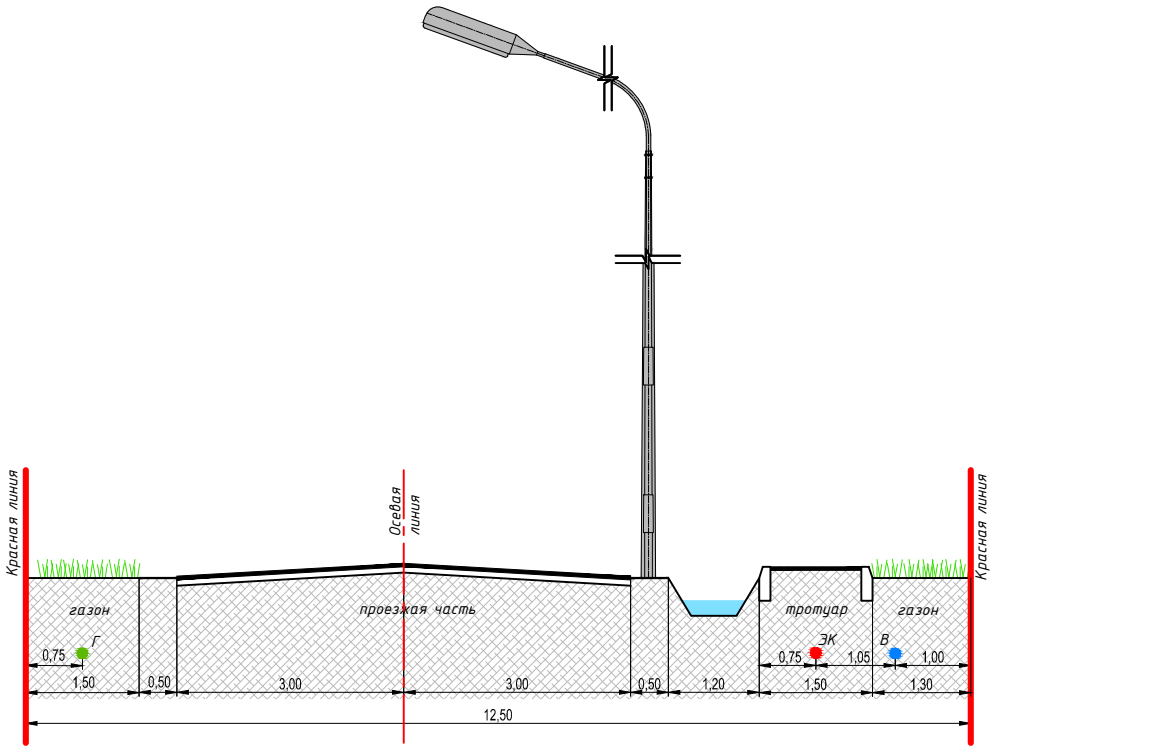

						0145300022218000027-ДПТ-2			
						Проект планировки и проект межевания северной части д. Рассколово площадью 6.7 га в границах зоны "Ж1-1" Виллозского городского поселения Ломоносовского района Ленинградской области			
Изм.	Кол.уч.	Лист	Ндок.	Подпись	Дата	Проект планировки территории. Материалы по обоснованию.	Стадия	Лист	Листов
Разработал	Гундина Д.В.				04.19		П	5.2	8
Проверил	Морозова И.В.				04.19	Схема вертикальной планировки и инженерной подготовки территории (Типовые поперечные профили улиц, дорог проездов) М1:1000			
Н.контроль	Коновалов А.В.				04.19				