
 


Согласовано			

Инва. № подл.	Подпись и дата	Взам. инв. №

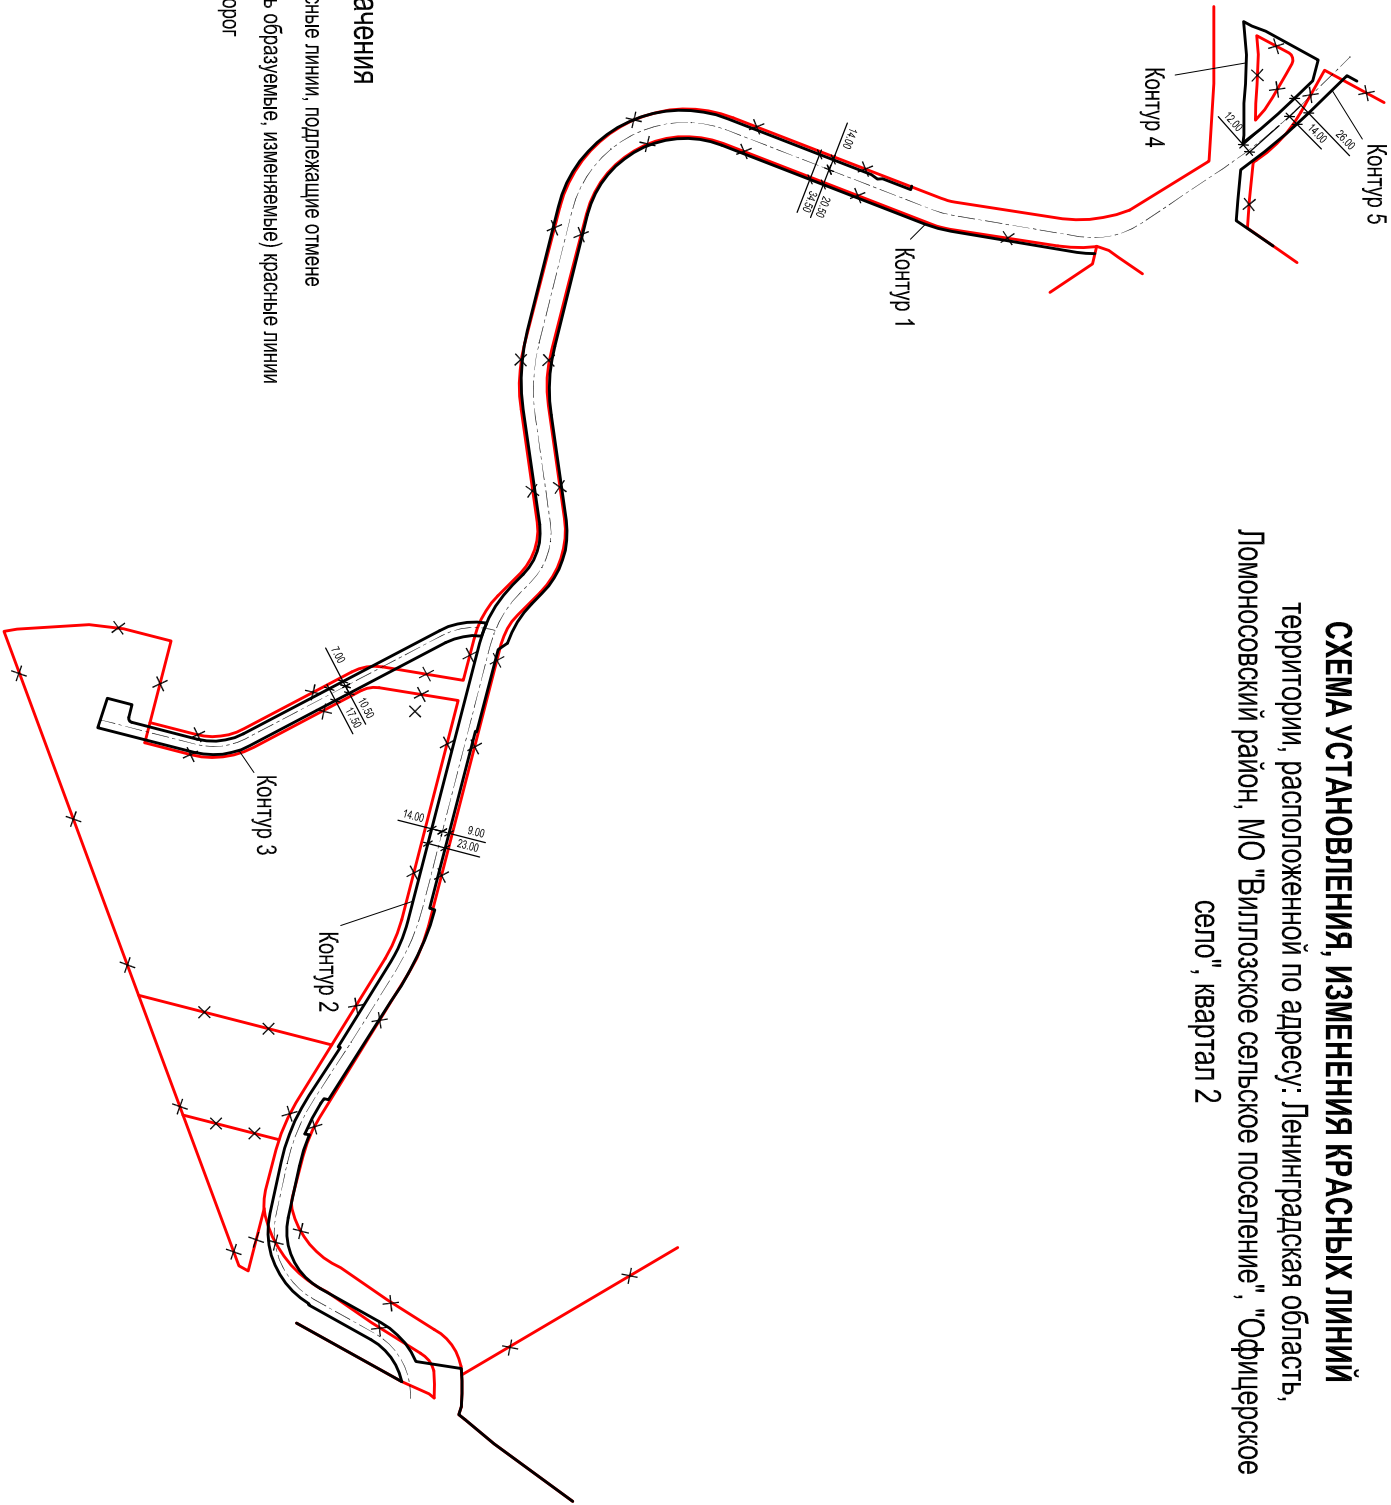

- Условные обозначения**
- ×— Существующие красные линии, подлежащие отмене
  - Планируемые (вновь образуемые, изменяемые) красные линии
  - - - Планируемые оси дорог



**СХЕМА УСТАНОВЛЕНИЯ, ИЗМЕНЕНИЯ КРАСНЫХ ЛИНИЙ**  
 территории, расположенной по адресу: Ленинградская область,  
 Ломоносовский район, МО "Вилпозское сельское поселение", "Офицерское  
 село", квартал 2