


Перечень координат характерных точек устанавливаемых красных линий		
Номер	X	Y
1	408909.62	2199927.77
2	408935.89	2199985.93
3	408946.48	2200009.26
4	408956.51	2200031.43
5	408966.45	2200053.39
6	408976.14	2200074.82
7	408985.68	2200095.89
8	408994.94	2200116.35
9	409004.2	2200136.82
10	409013.23	2200156.76
11	409019.78	2200171.36
12	409037.13	2200209.89
13	409017.03	2200221.53
14	408988.46	2200220.15
15	408975.39	2200219.61
16	408940.55	2200217.95
17	408912.97	2200216.71
18	408880.14	2200215.16
19	408862.46	2200207.72
20	408853.8	2200207.46
21	408830.68	2200206.72
22	408824	2200206.66
23	408802.27	2200200.48
24	408799.7	2200199.32
25	408779.83	2200190.4
26	408771.79	2200186.79
27	408754.61	2200181.78
28	408742.99	2200178.37
29	408729.14	2200173.58
30	408693.04	2200087.72
31	408689.72	2200085.08
32	408660.22	2200077.71
33	408656.12	2200068.13
34	408645.9	2200044.22
35	408647.06	2200043.72
36	408669.8	2200033.99
37	408671.16	2200033.41
38	408683.59	2200028.09
39	408684.69	2200027.62
40	408701.06	2200020.62
41	408708.8	2200017.31
42	408715.34	2200014.52
43	408718.72	2200013.01
44	408735.94	2200005.32
45	408753.78	2199997.35
46	408771.25	2199989.56
47	408788.55	2199981.83
48	408805.97	2199974.05
49	408823.55	2199966.2
50	408841.01	2199958.41
51	408858.09	2199950.78
52	408875.76	2199942.89
53	408893.59	2199934.93
54	408909.62	2199927.77
55	408935.91	2199985.92
56	408903.8	2199999.99
57	408901.53	2200005.75
58	408909.37	2200024.95
59	408918.73	2200047.87
60	408927.77	2200070.01
61	408936.7	2200091.76
62	408945.33	2200113.03
63	408953.98	2200134.06
64	408962.26	2200154.34
65	408969.18	2200171.4
66	408974.13	2200173.2
67	409013.26	2200156.74
68	409019.78	2200171.36
69	408998.89	2200180.15
70	408974.98	2200191.09
71	408965.64	2200195.35
72	408964.69	2200193.08
73	408953.89	2200166.64
74	408948.72	2200164.57
75	408923.59	2200175.36
76	408900.57	2200185.24
77	408853.25	2200205.56
78	408853.8	2200207.45
79	408830.68	2200206.72
80	408824	2200206.66
81	408816.53	2200204.53
82	408847.01	2200191.34
83	408838.28	2200169.92
84	408830.18	2200150.02
85	408822.16	2200130.33
86	408816.03	2200115.19
87	408809.56	2200112.55
88	408770.33	2200129.53
89	408778.79	2200149.09
90	408787.52	2200169.25
91	408795.77	2200188.33
92	408800.73	2200199.79
93	408779.83	2200190.4
94	408771.79	2200186.79
95	408754.61	2200181.78
96	408742.99	2200178.37
97	408729.14	2200173.58
98	408693.04	2200087.72
99	408689.72	2200085.08
100	408660.22	2200077.71
101	408656.12	2200068.13
102	408680.03	2200057.9
103	408669.8	2200033.99
104	408671.16	2200033.41
105	408683.59	2200028.09
106	408701.51	2200069.93
107	408710.6	2200073.74
108	408722.6	2200068.38
109	408740.01	2200060.61
110	408757.81	2200052.66
111	408774.99	2200044.99
112	408792.55	2200037.15
113	408810.27	2200029.23
114	408827.88	2200021.36
115	408845.34	2200013.58
116	408862.91	2200005.73
117	408880.85	2199997.72
118	408898.2	2199989.97
119	408910.11	2199984.66
120	408913.63	2199976.96
121	408893.59	2199934.93
122	408886.24	2200011.68
123	408891.34	2200013.69
124	408898.72	2200031.74
125	408906.18	2200049.99
126	408904.1	2200055.27
127	408868.66	2200070.61
128	408829.63	2200087.51
129	408789.96	2200104.69
130	408749.26	2200122.31
131	408732.28	2200129.64
132	408726.16	2200127.16
133	408712.18	2200094.79
134	408714.71	2200088.19
135	408730.09	2200081.31
136	408770.42	2200063.33
137	408810.43	2200045.48
138	408850.03	2200027.83
139	408910.04	2200070.06
140	408914.68	2200071.81
141	408921.53	2200088.55
142	408929.7	2200108.62
143	408937.65	2200128.77
144	408944.51	2200145.42
145	408942.34	2200150.59
146	408903.54	2200167.34
147	408864.41	2200184.26
148	408859.49	2200182.21
149	408852.76	2200165.7
150	408844.64	2200145.75
151	408836.46	2200125.68
152	408829.88	2200109.44
153	408832.1	2200103.94
154	408870.84	2200087.15

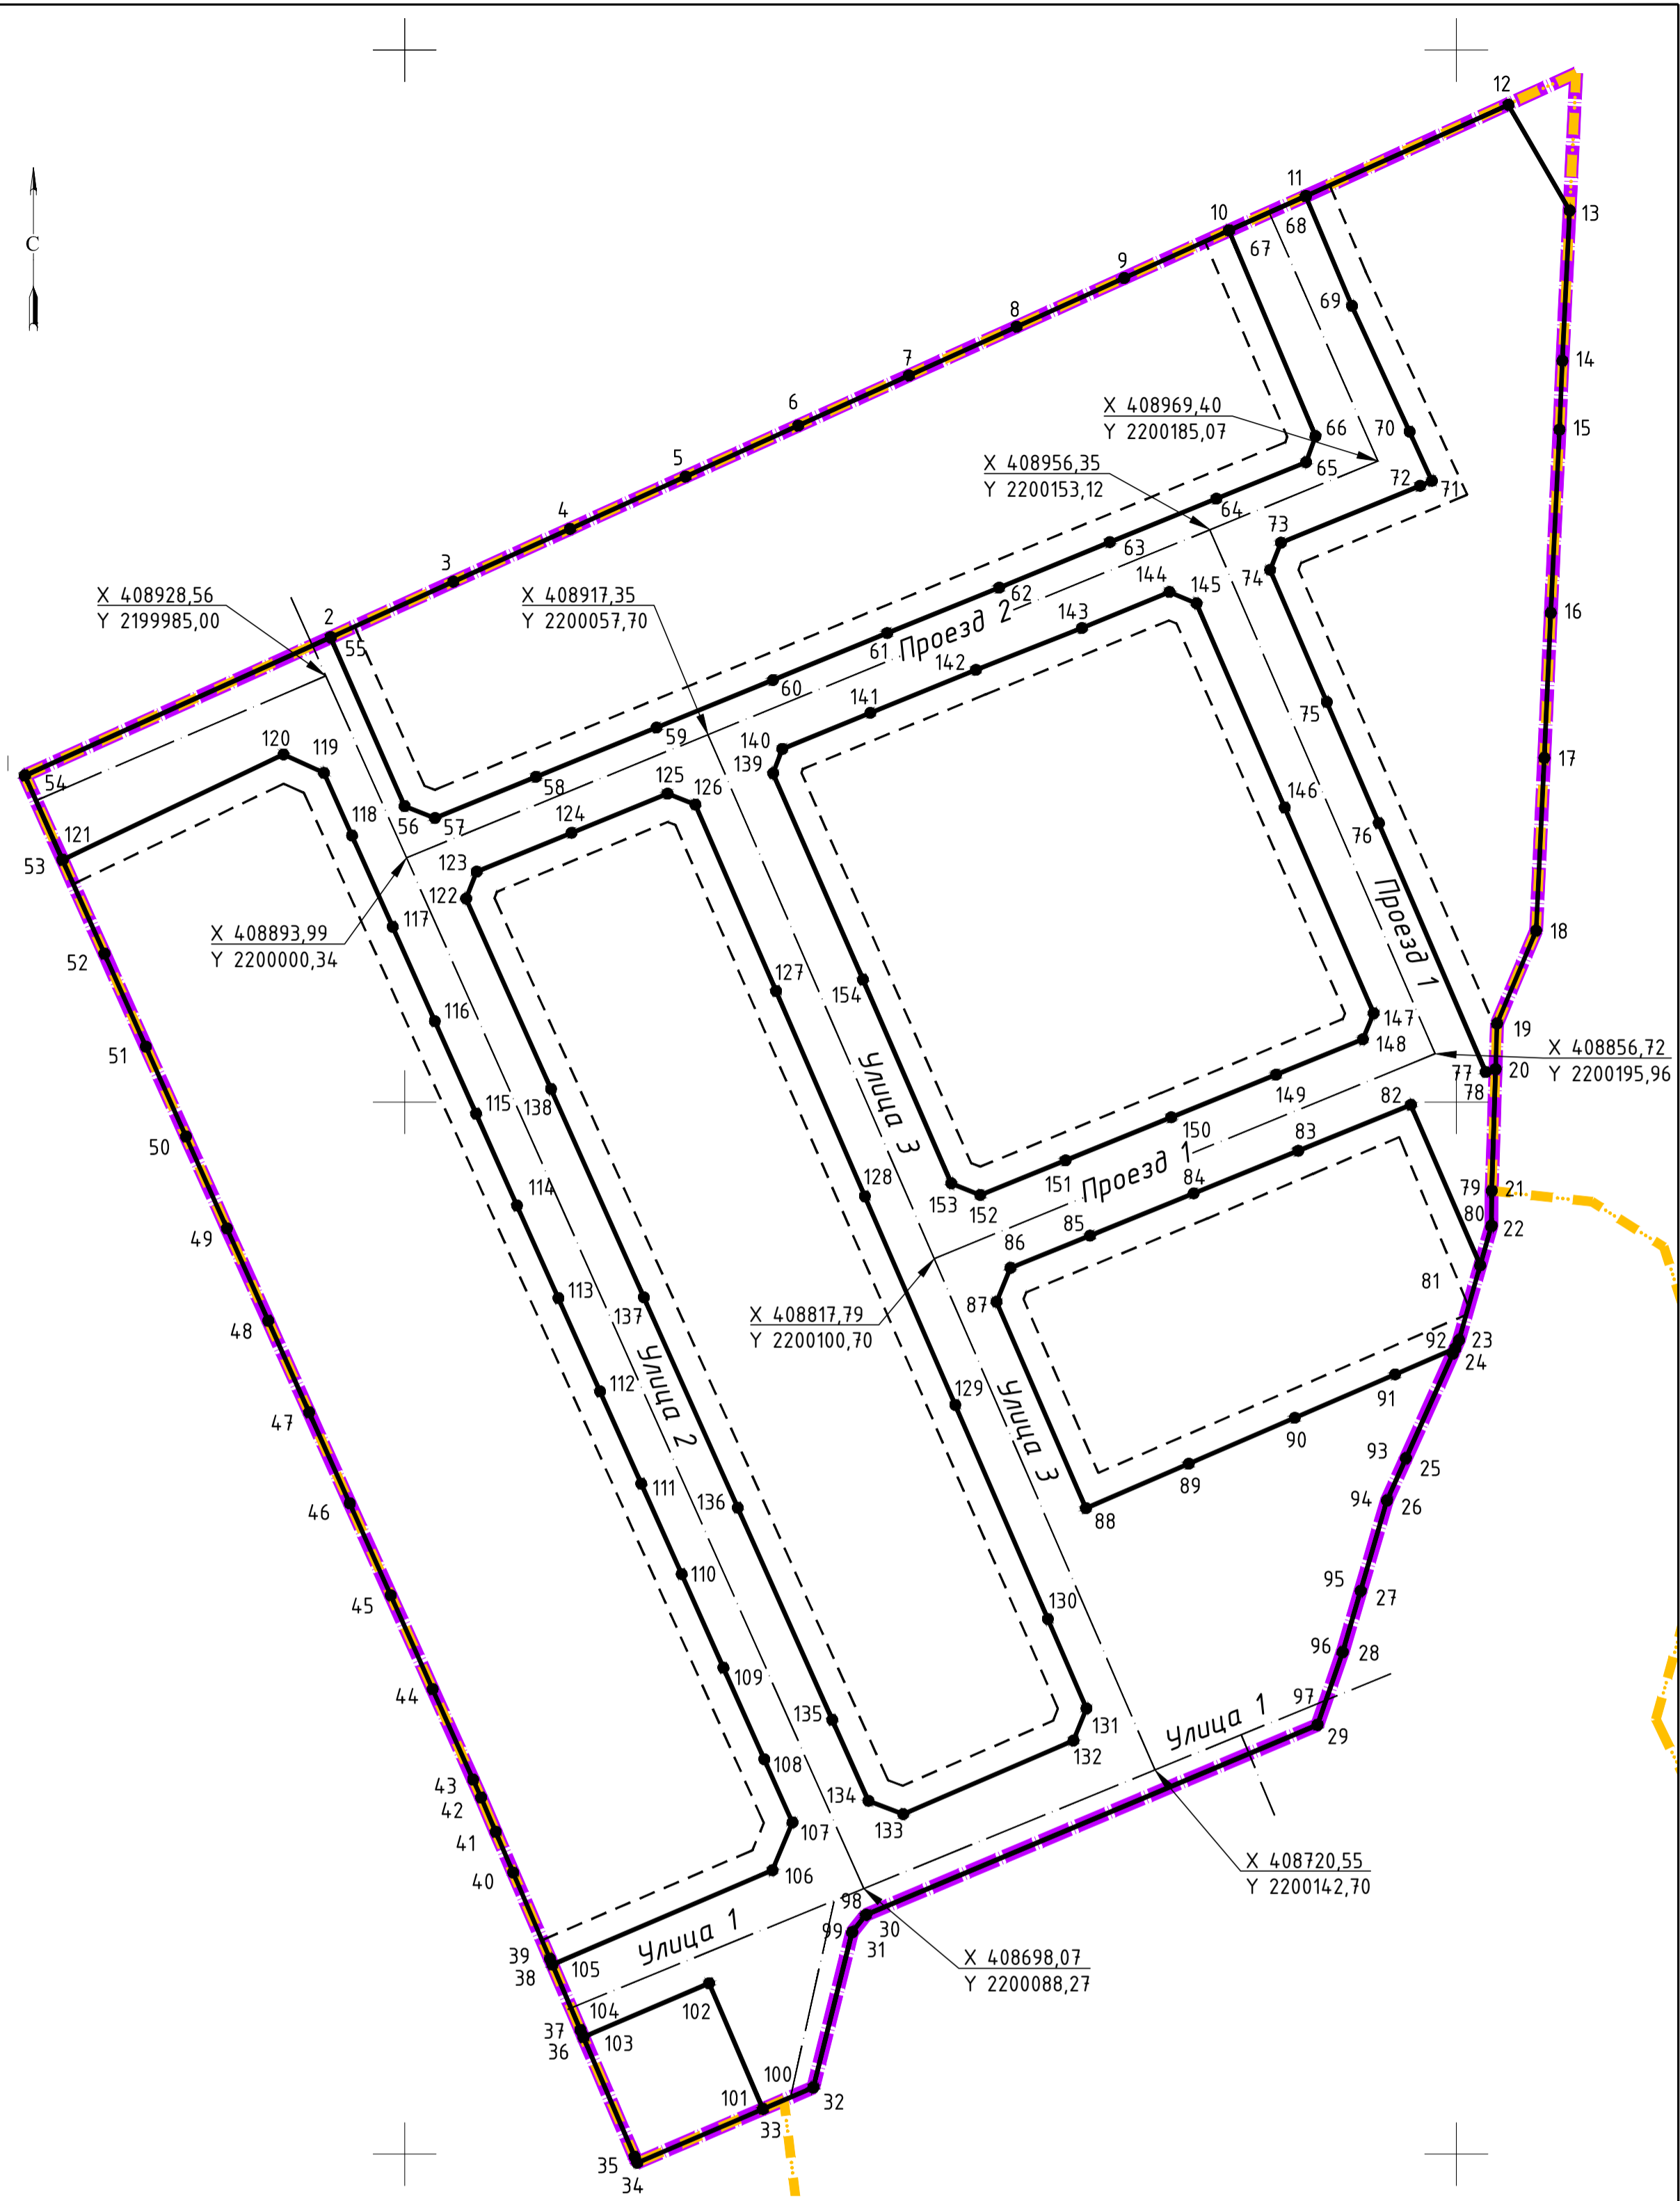

- УСЛОВНЫЕ ОБОЗНАЧЕНИЯ
- границы проектирования
 - границы населенных пунктов
 - устанавливаемые красные линии
 - точки красных линий
 - линии отступа от красных линий
 - осевая линия проезжей части

						0145300022218000027-ДПТ-З		
						Проект планировки и проект межевания северной части д. Рассколово площадью 6.7 га в границах зоны "Ж1-1" Виллозского городского поселения Ломоносовского района Ленинградской области		
Изм.	Кол.уч.	Лист	Подк.	Подпись	Дата	Проект планировки территории. Материалы по обоснованию.	Стадия	Лист
Разработал	Гундина Д.В.				04.19		П	8
Проверил	Морозова И.В.				04.19			8
						Разбивочный чертеж красных линий М 1:1000		
Н.контроль	Коновалов А.В.				04.19			