
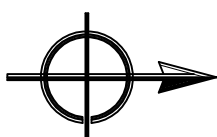


ЭКСПЛИКАЦИЯ ПРОЕКТИРУЕМЫХ ЗДАНИЙ И СООРУЖЕНИЙ

Поз. по ГП	Наименование	Этажность	Количество зданий	Площадь застройки, кв.м	Примечания
СЕВЕРНАЯ ЗОНА					
1	Автопарковочная стояция, металл	1	2	460,00	
2	Станция технического обслуживания автомобиля	1	2	650,00	
3	Объект инженерной инфраструктуры	1	-	450,00	
4	Гипермаркет	2-5	-	30265,00	
5	Городской комплекс (Садовый центр (сухоста))	1-2	1	8640,00	
8	Центр обслуживания и продаж автомобилей	1-2	1	4100,00	
9	Центр обслуживания и продаж автомобилей	1-2	1	4100,00	
10	Центр обслуживания и продаж автомобилей	1-2	1	3500,00	
11	Центр обслуживания и продаж автомобилей	1-2	1	2100,00	
12	Выставка-продажа домов	1-2	1	12270,00	
13	Автопарковочная стояция, металл	1	2	450,00	
16	Центр по продаже и обслуживанию объектов недвижимости	1-2	1	575,00	
17	Центр по продаже и обслуживанию объектов недвижимости	1-2	1	575,00	
18	Центр обслуживания автомобилей	1-2	1	450,00	

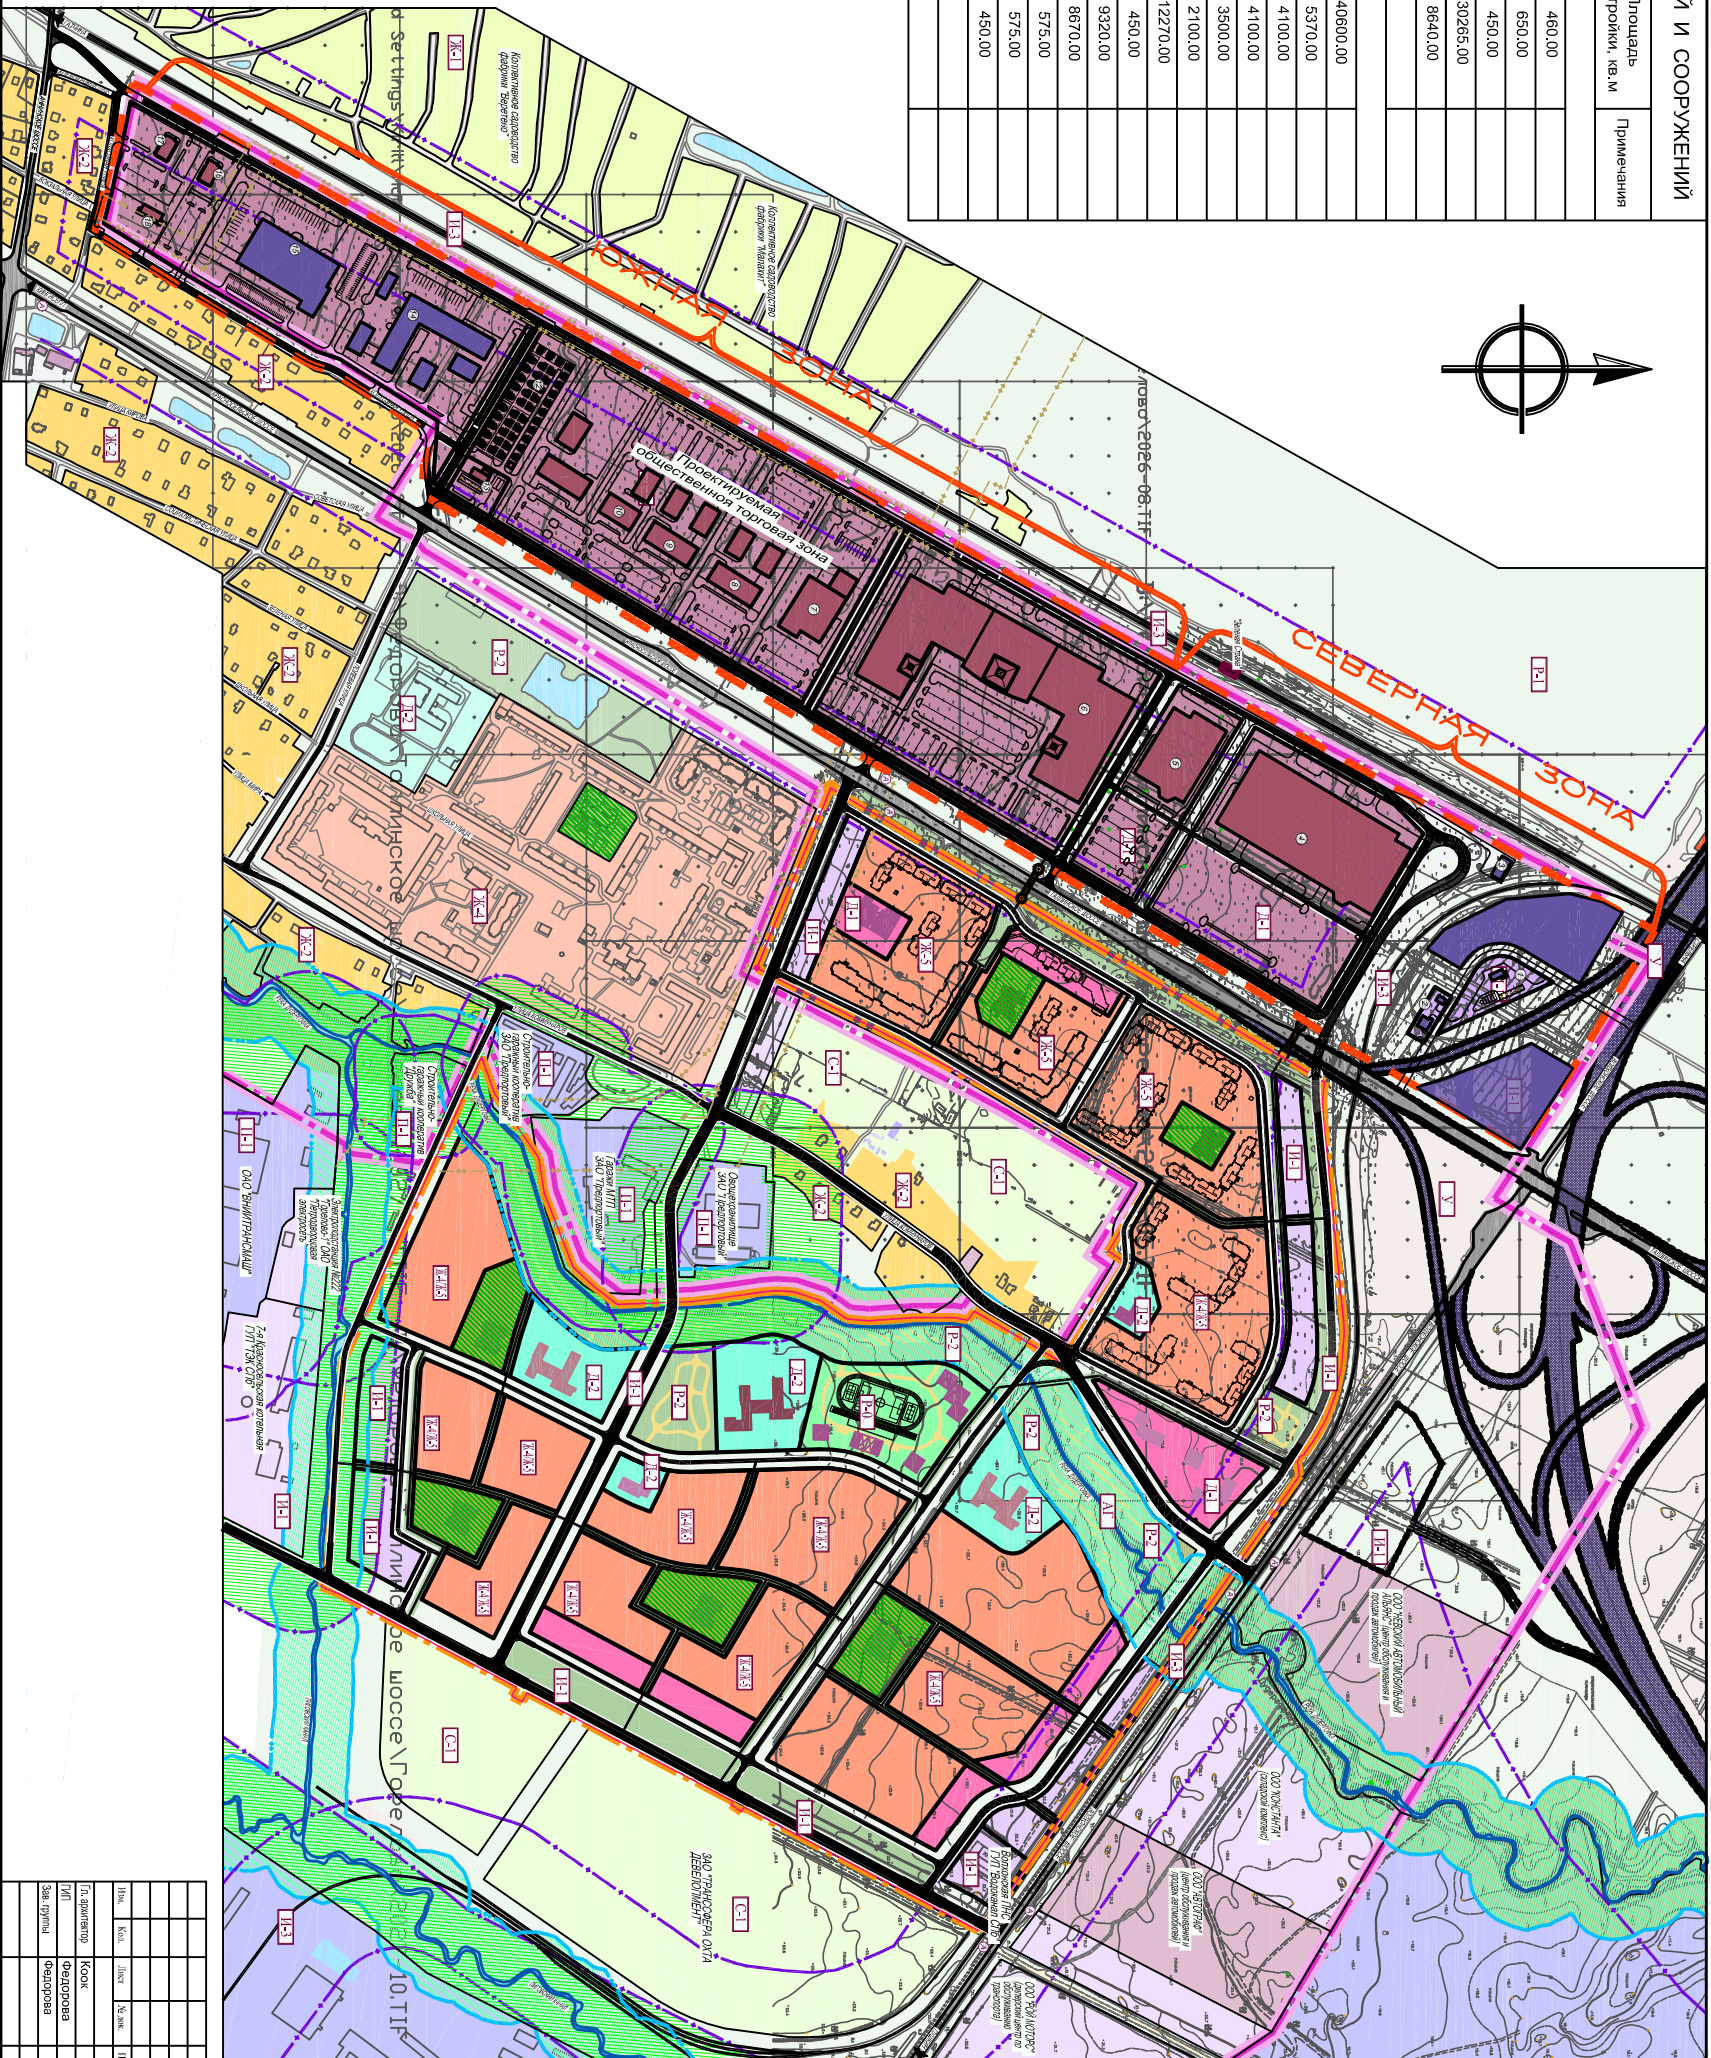

УСЛОВНЫЕ ОБОЗНАЧЕНИЯ


А - 903		ГП	
Выпуктое сельское поселение			
Муниципальное образование Ленинградской области			
