


ПРОЕКТНЫЕ ГЕОДАННЫЕ			
Номера проектных кварталов	Номера поворотных точек красных линий	Углы поворота	Длина сторон
СЕВЕРНАЯ ЗОНА			
I	1	103°51'57"	275,97 м
	2	90°00'55"	266,54 м
	3	90°00'19"	282,69 м
	4	91°43'27"	213,69 м
	4а	164°24'57"	54,51 м
II	5	88°16'33"	282,09 м
	6	89°59'41"	99,23 м
	7	89°21'42"	279,20 м
	8	92°22'40"	96,14 м
	5	88°16'33"	
ЮЖНАЯ ЗОНА			
III	9	88°16'54"	278,42 м
	10	90°00'00"	968,44 м
	11	116°40'04"	83,41 м
	12	241°51'04"	155,30 м
	13	194°00'31"	33,90 м
	14	167°41'03"	202,56 м
	15	178°44'47"	129,11 м
	16	107°30'25"	167,17 м
	9	88°16'54"	1579,64 м

ЭКСПЛИКАЦИЯ ПРОЕКТИРУЕМЫХ ЗДАНИЙ И СООРУЖЕНИЙ					
Поз. по ГП	Наименование	Этажность	Количество зданий	Площадь застройки, кв.м	Примечания
СЕВЕРНАЯ ЗОНА					
1	Автозаправочная станция, магазин	1	2	460,00	
2	Станция технического обслуживания автомобилей	1	2	650,00	
3	Объект инженерной инфраструктуры	1	-	450,00	
4	Гипермаркет	2-5	-	30265,00	
5	Торговый комплекс "Садовый центр" (русская)	1-2	1	8640,00	
ЮЖНАЯ ЗОНА					
6	Торговый центр	-	1	40600,00	
7	Мебельный магазин	2-3	1	5370,00	
8	Центр обслуживания и продаж автомобилей	1-2	1	4100,00	
9	Центр обслуживания и продаж автомобилей	1-2	1	4100,00	
10	Центр обслуживания и продаж автомобилей	1-2	1	3000,00	
11	Центр обслуживания и продаж автомобилей	1-2	1	3500,00	
12	Выставка-продажа домов	1-2	1	12270,00	
13	Автозаправочная станция	1	2	400,00	
14	Магазин-салон строительных товаров	1-3	1	9325,00	
15	Волоконно-оптоволоконная производственная линия световой оптики	2-3	1	8700,00	
16	Центр по продаже и техническому обслуживанию автомобилей	1-2	1	575,00	
17	Центр по продаже и техническому обслуживанию автомобилей	1-2	1	575,00	
18	Центр обслуживания автомобилей	1-2	1	450,00	

ПРИМЕЧАНИЯ

- Разбивочный план красных линий выполнен в соответствии с проектом генерального плана и проектом планировки территории общественной торговой зоны.
- Проект межевания выполнен по объекту; межевание территории произведено для участка земли в границах его принадлежности к объекту (группы зданий).
- Координаты поворотных точек даны в местной системе координат 1964 года.
- Границы территории северной зоны "объекты придорожного сервиса" подлежат уточнению, в связи с вводом в эксплуатацию кольцевой автомагистрали.

Границы данного участка соответствуют границам земельных отводов, установленных кадастровыми планами со следующими номерами: 47:14:06-03-001:0038, 47:14:06-03-001:0039, 47:14:06-03-001:0041.

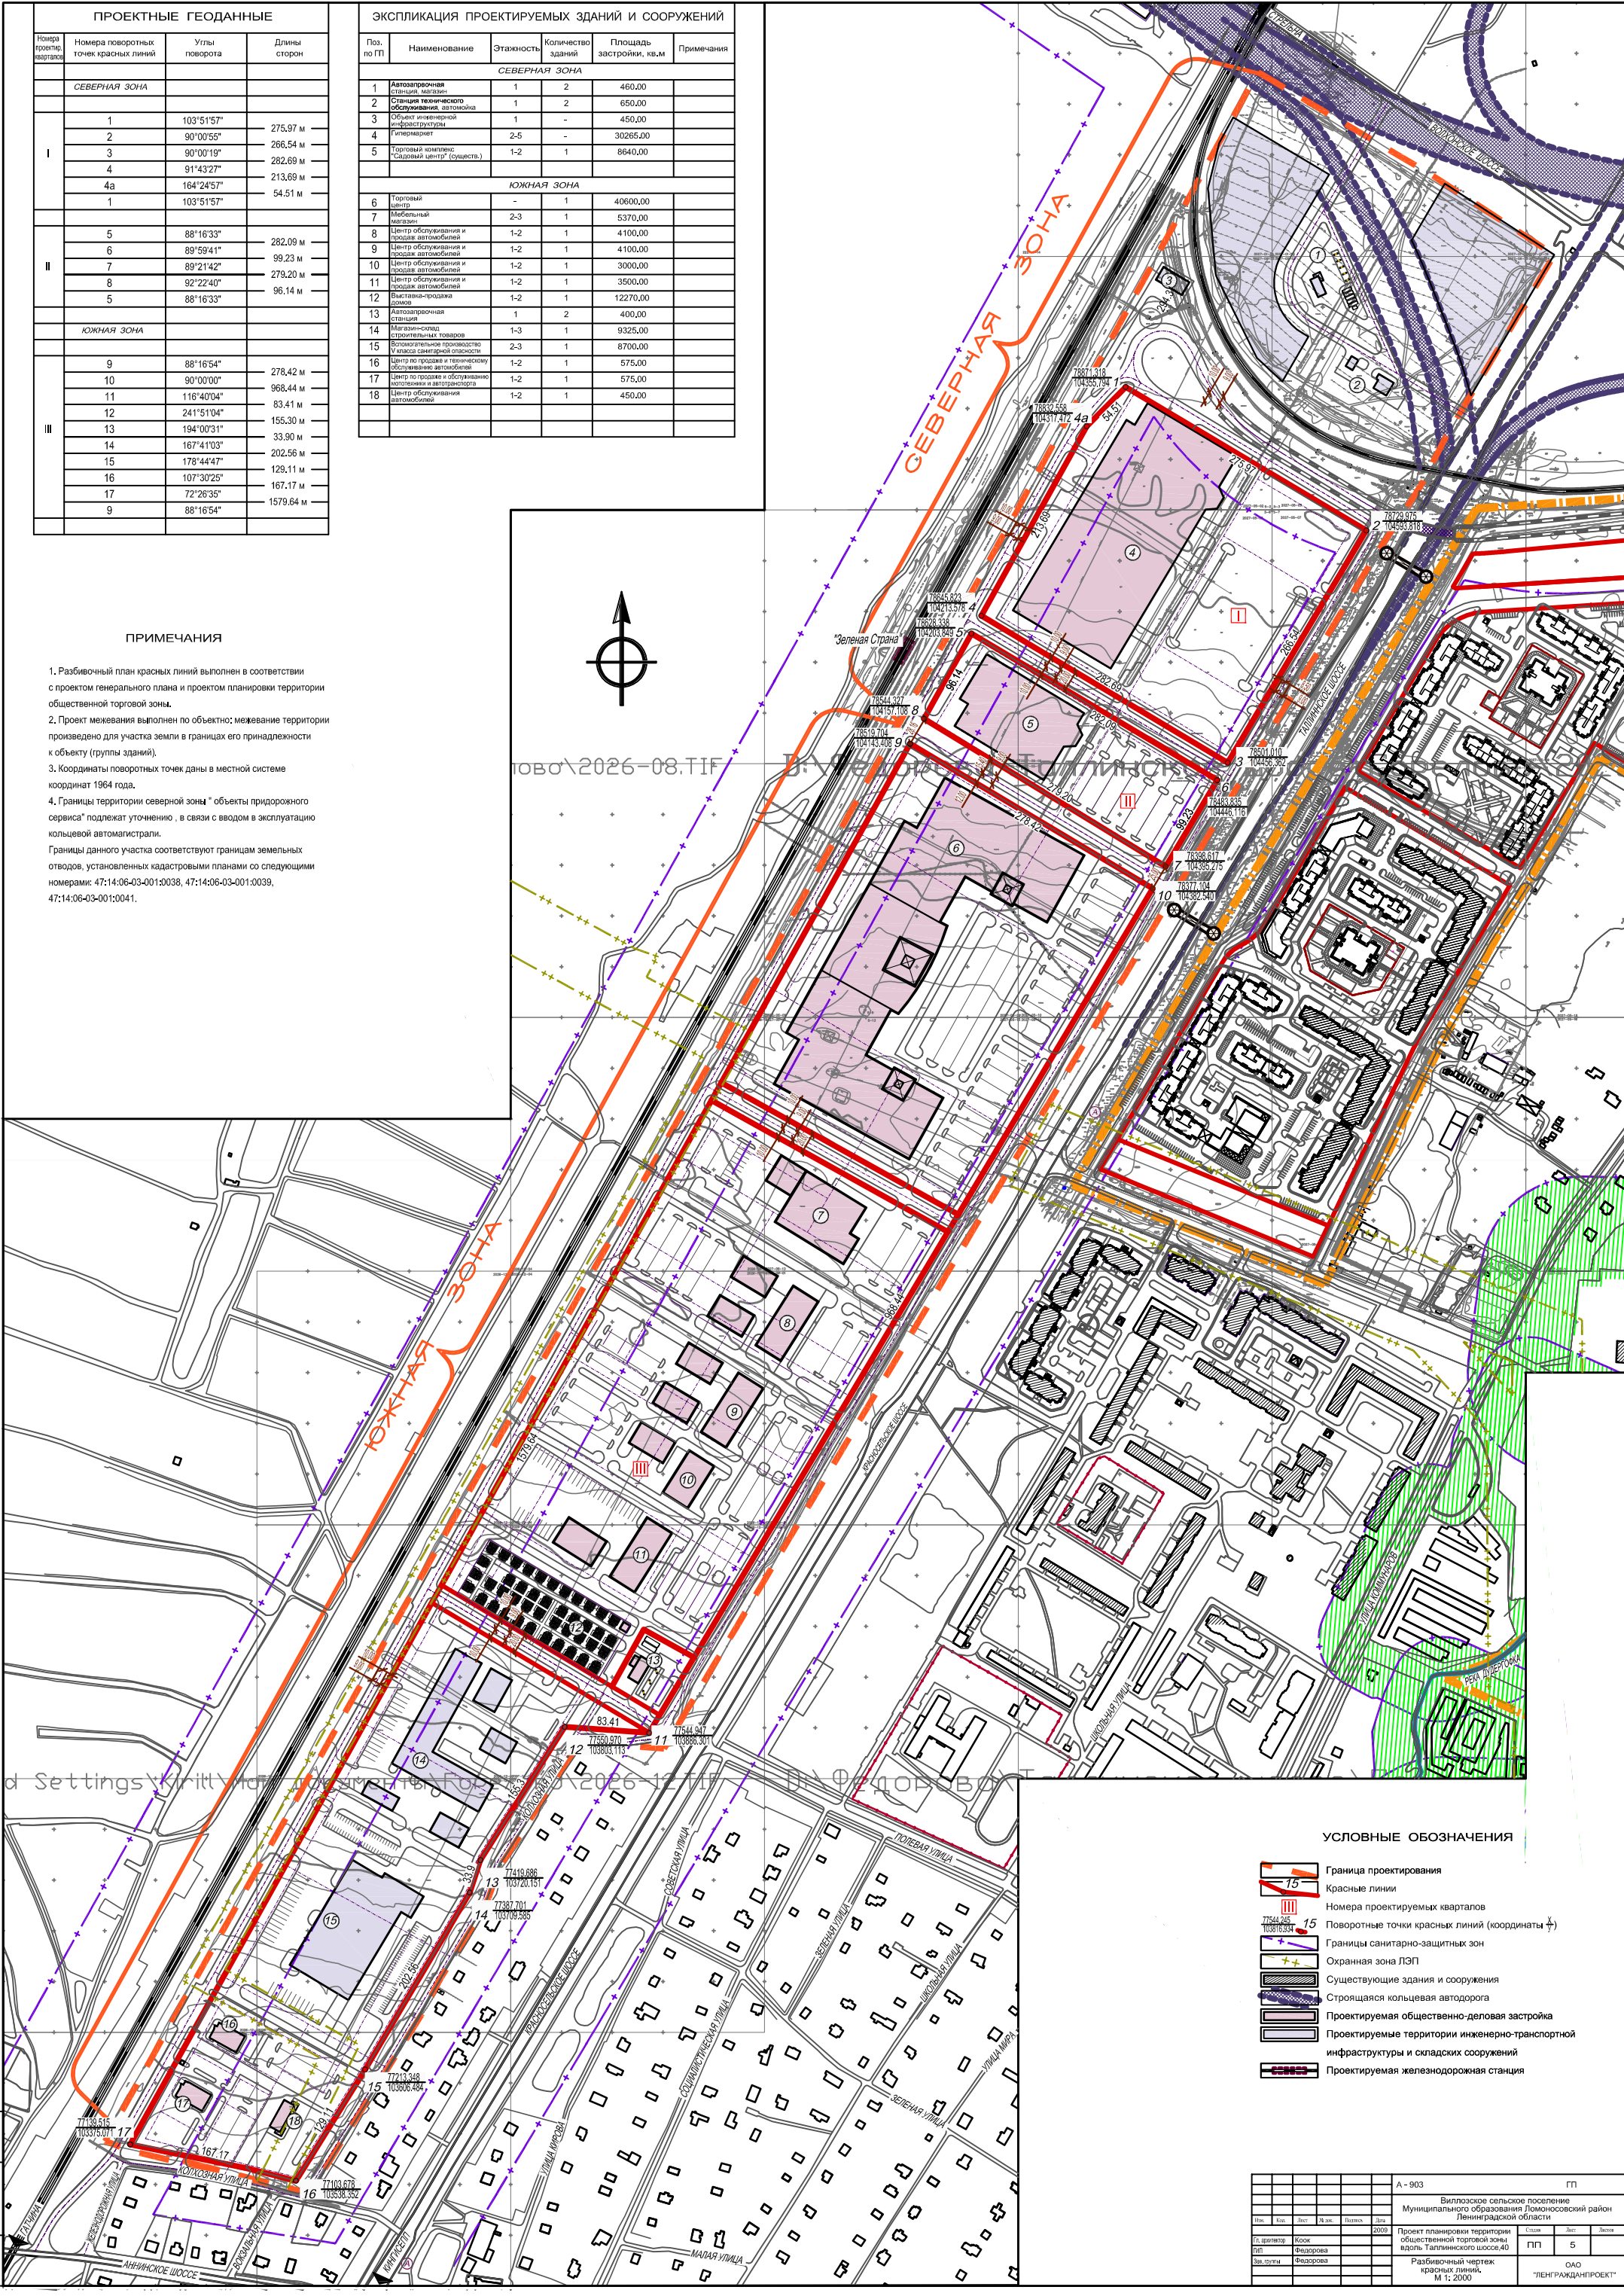

УСЛОВНЫЕ ОБОЗНАЧЕНИЯ

- Граница проектирования
- Красные линии
- Номера проектируемых кварталов
- Поворотные точки красных линий (координаты φ)
- Границы санитарно-защитных зон
- Охранная зона ЛЭП
- Существующие здания и сооружения
- Строящаяся кольцевая автодорога
- Проектируемая общественно-деловая застройка
- Проектируемые территории инженерно-транспортной инфраструктуры и складских сооружений
- Проектируемая железнодорожная станция

А - 903		ГП	
Вилновское сельское поселение			
Муниципального образования Ломоносовский район Ленинградской области			
Гл. инженер	Бок	2009	Стр.
Гл. архитектор	Федорова		Лист
Зав. групп.	Федорова		5
Разбивочный чертеж красных линий.			ОАО "ЛЕНГРАДПРОЕКТ"
М 1:2000			